



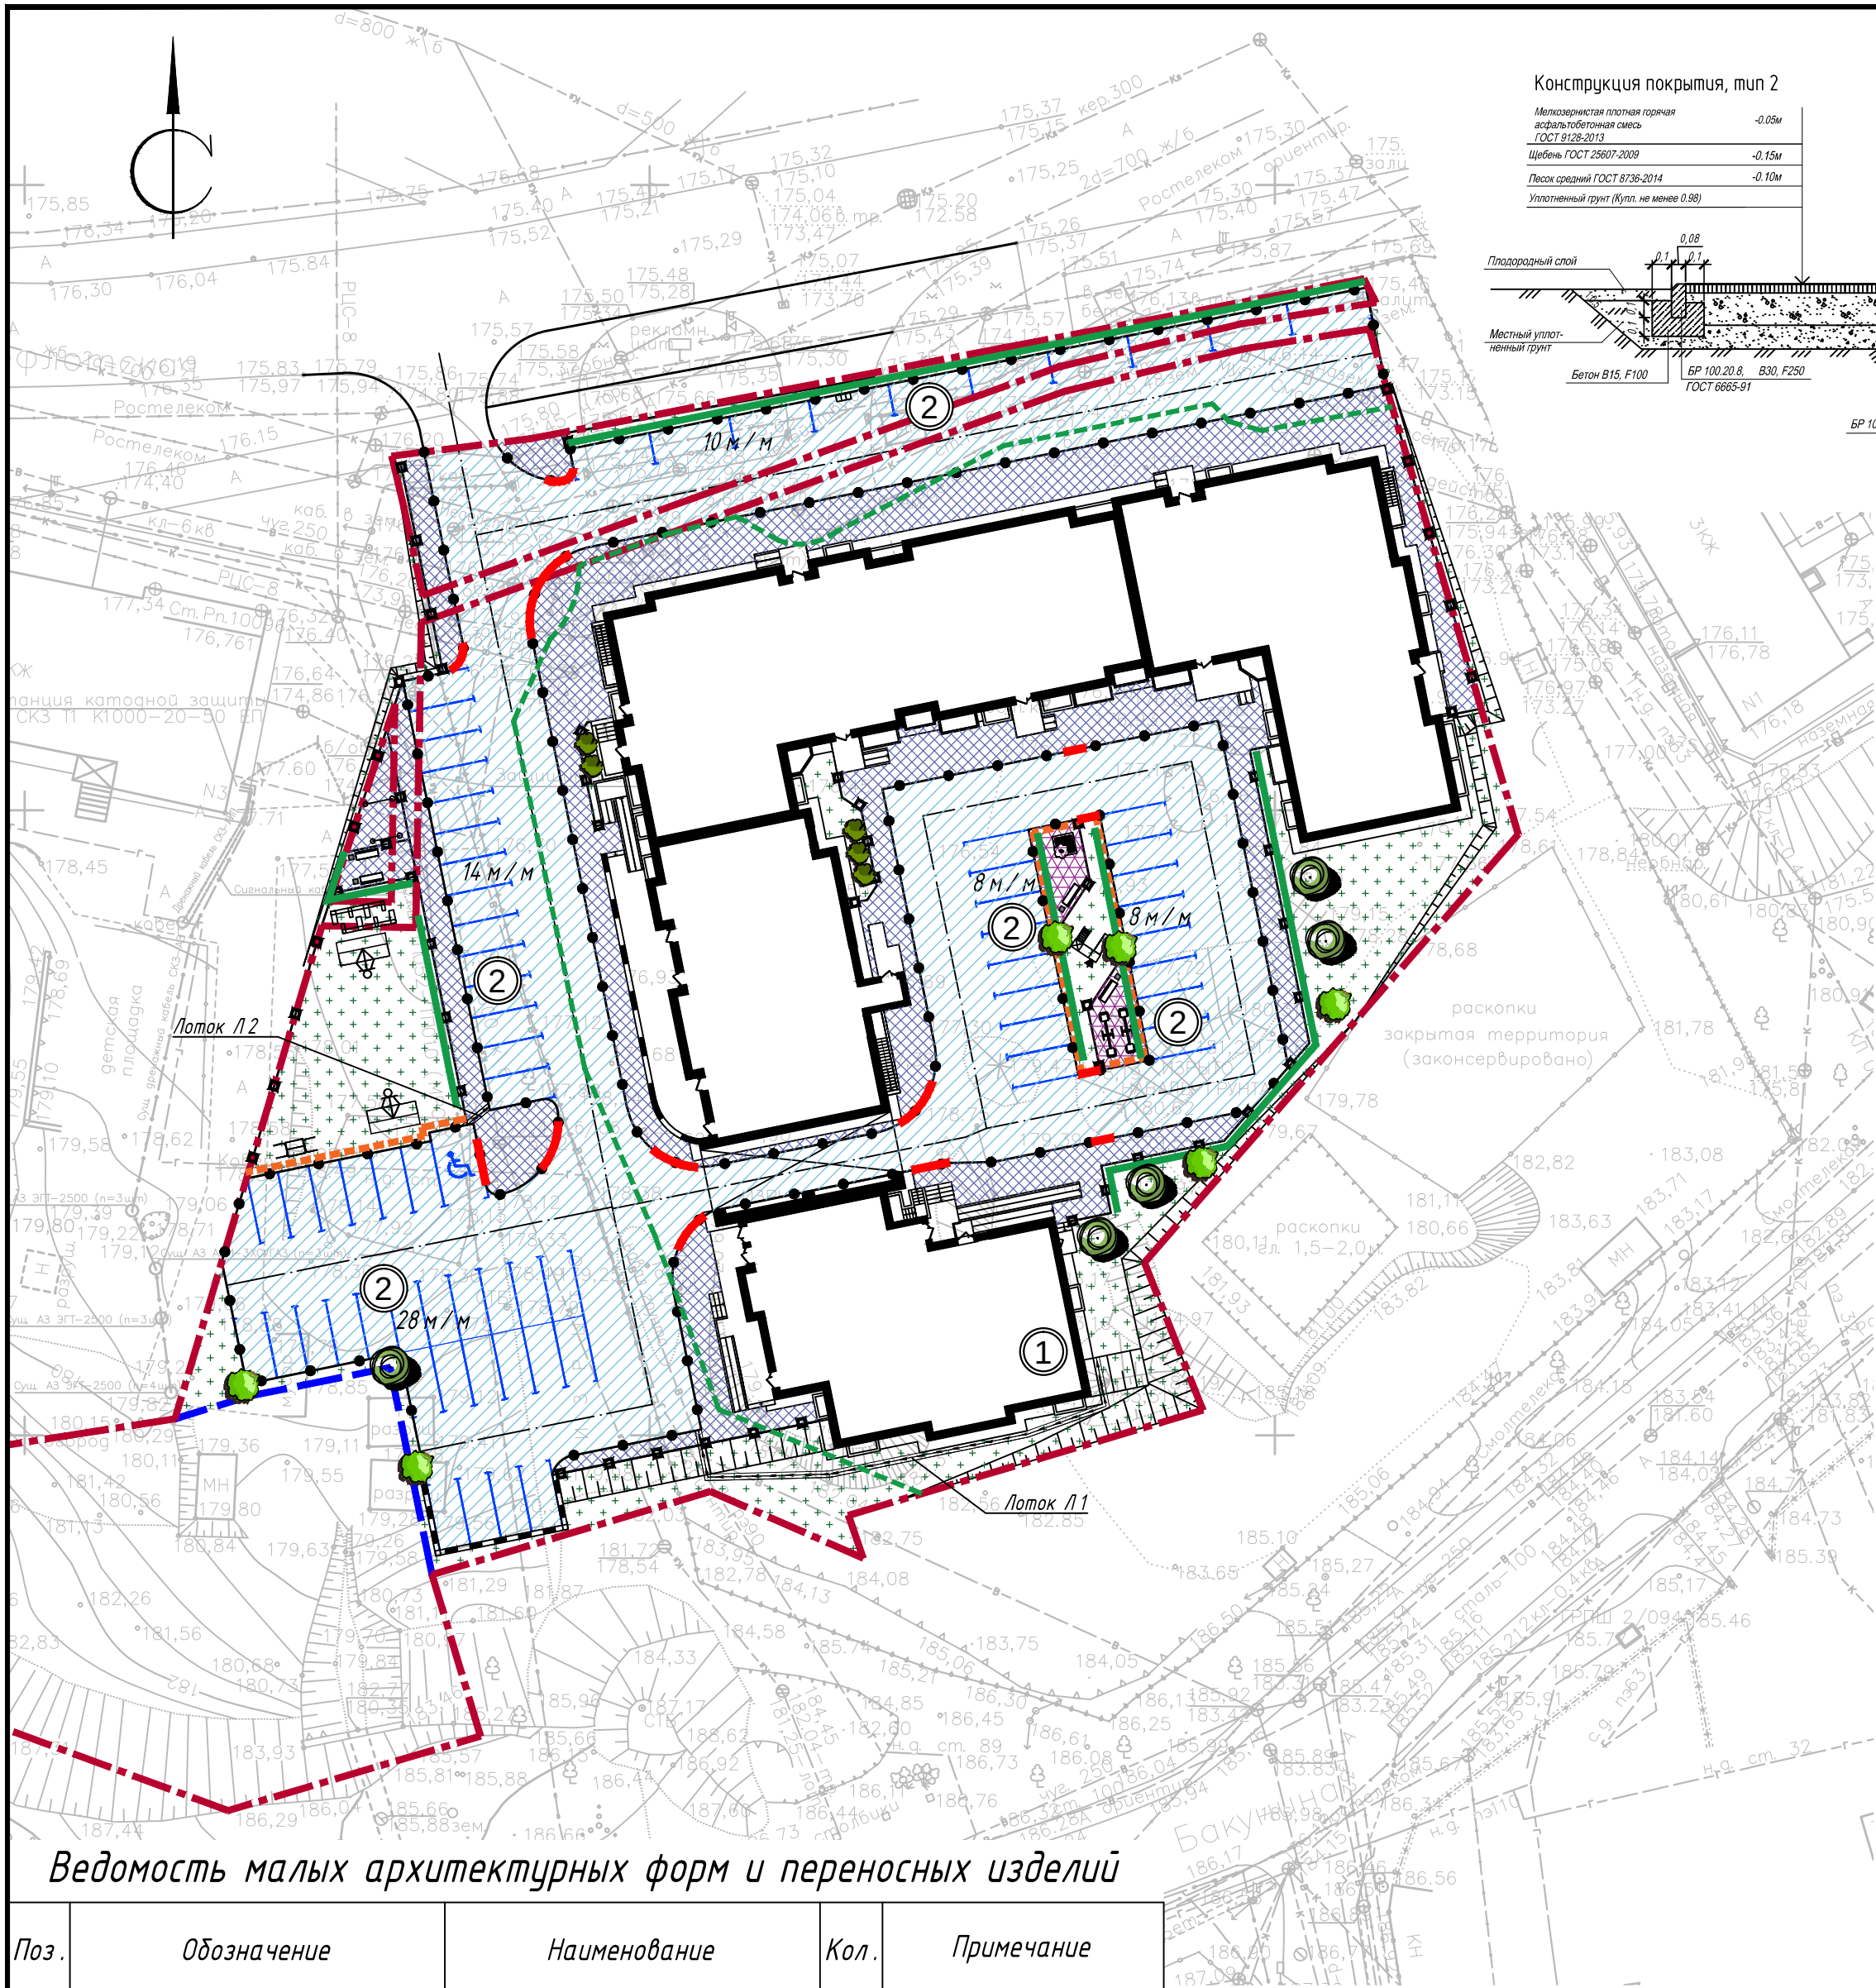


Конструкция покрытия, тип 2

Мелкозернистая горячая асфальтобетонная смесь	-0.05м
Щебень ГОСТ 25607-2009	-0.15м
Песок средний ГОСТ 8736-2014	-0.10м
Уплотненный грунт (Клут. не менее 0.88)	

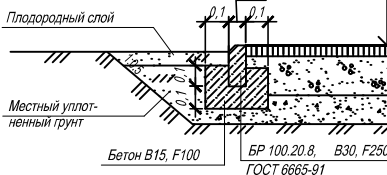

Конструкция покрытия, тип 1

Мелкозернистая горячая асфальтобетонная смесь	-0.04м
Крупнозернистая горячая асфальтобетонная смесь	-0.05м
Щебень ГОСТ 25607-2009	-0.20м
Песок средний ГОСТ 8736-2014	-0.25м
Уплотненный грунт (Клут. не менее 0.88)	

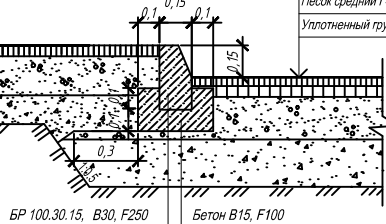


Конструкция покрытия, тип 3

Спецсмесь	h=0,04 м.
Гравий дробленый	h=0,05 м.
Песок средний ГОСТ 8736-2014 кф>1м/сут.	h=0,10 м.
Уплотненный грунт	

Состав спецсмеси:
кирпичный отсев-15 мм-60%,
отходы гашеной известии-20%,
суспенсный грунт-20%.

СХЕМЫ УСТРОЙСТВА ПОНИЖЕННОГО БОРДЮРА

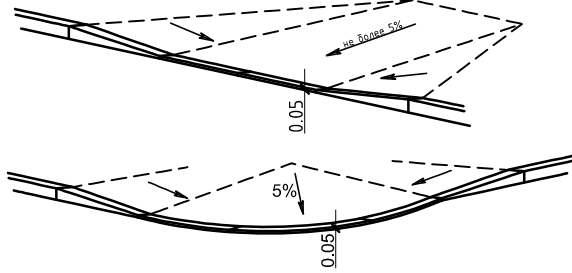

Ведомость малых архитектурных форм и переносных изделий

Поз.	Обозначение	Наименование	Кол.	Примечание
1		Лавочка тип 1	4	АО "ГРАЖДАНСТРОЙ"
2		Урна тип 1	4	АО "ГРАЖДАНСТРОЙ"
3		Песочница	1	ТП 310-5-4
4		Качалка -балансир КБ 1	2	АО "ГРАЖДАНСТРОЙ"
5		Игровой комплекс тип 1	1	АО "ГРАЖДАНСТРОЙ"
6		Турник +Брусья тип 1	1	АО "ГРАЖДАНСТРОЙ"
7		Лабиринт тип 1	1	АО "ГРАЖДАНСТРОЙ"
9		Стойка для сушки белья	2	ТП 310-5-4
13		И-1 Ворота футбольные (средние) с баскетбольным кольцом	2	ООО "АВЕН -М"
14		Ограждение металлическое О-354	68	ООО "АВЕН -М"

УСЛОВНЫЕ ОБОЗНАЧЕНИЯ

①	Номер здания, сооружения	---	Граница участка
---	Граница благоустройства жилого дома	---	Место допустимого размещения зданий
---	Понижение бортового камня		

Ведомость жилых и общественных зданий и сооружений

14

Номер на плане	Наименование и обозначение	Этажность	Количество			Площадь, м ²				Строительный объем, м ³	
			зданий	квартир		застройки		Площадь квартир		Здания	Всего
				зданий	всего	здания	всего	общественных помещений	здания		
1	Многоквартирный жилой дом с нежилыми помещениями / проект. /	3	1	82	82	2410	2410	4144,57	4144,57	32550	32550
								1615,62	1615,62		
2	Гостевые парковки общей вместимостью 68 м / м / проект. /										

Ведомость тротуаров, дорожек и площадок

Поз.	Наименование	Тип	Площадь покрытия, м ²	Примечание (условное обозначение)
1	Асфальтобетонное покрытие проездов и площадок для парковки.	1	2709	
2	Асфальтобетонное покрытие хоз. площадок и тротуара.	2	1009	
3	Устройство покрытия площадок (спецсмесь).	3	60	
4	Устройство борта БР 100.30.15 на бетонном основании.	м.п.	577	
5	Устройство борта БР 100.20.8 на бетонном основании.	м.п.	249	
6	Лоток Л1 пластиковый POLYMAX BASIC DN300 H354 с решеткой ячеистой стальной КЛ. А 15	м.п.	40.5	39.3 м.п.-открытый лоток 12 м.п.-лоток накрытый решеткой 000 "Standardpark"
7	Лоток Л2 пластиковый S'PARK 1 со стальной решеткой кл. А 15	м.п.	1.7	000 "Standardpark"

Ведомость элементов озеленения

Поз.	Наименование породы или вид насаждения	Возраст лет	Площадь покрытия, м ²	Примечание (условное обозначение)
1	Газон обыкновенный (h=0.15 м).	м 2	1158	
2	Спирея Вангутта в рядовой посадке. м.п	3	180	Саженец
3	Сирень венгерская	5	5	Саженец
4	Липа европейская	7	6	Саженец
5	Береза плакучая	5-7	5	Саженец

- Расстояние между кустарниками в рядовой посадке - 0.5 м.
- Для устройства газона лугового рекомендуется использовать ; мятлику луговой 27 кг. на 1 га. + овсяница луговая - 60 кг. на 1га. + райграс пастбищный - 25 кг. на 1га. + клевер белый - 10 кг. на га. + мак альпийский - 14 кг. на га, + ромашка белая - 24 кг. на га=160 кг на 1 га.
- Расстояния от сооружений в м - деревья кустарники:
от стен зданий 5.0 1.5
от борки тротуара 0.7 0.5
от дороги 2.0 1.0
Расстояния от подземных коммуникаций в м - деревья кустарники
теплосеть 2.0 1.0
водопровод 2.0 --
канализация 2.0 1.0
электрокабель 2.0 0.7
- На гостевых автостоянках нанести разметку 1.1 по ГОСТ 32953-2014
- На спортивной площадке перед устройством газона уплотнить грунт катком в 2 прохода.
- Для разделения покрытия Тип 1 и Тип 3 установить БР 100.20.8 и утопить до уровня покрытий.
- При устройстве отмостки в местах сопряжения с покрытием Тип 2 бортовой камень БР 100.20.8 не устанавливать.

						327-03/2013-ПЗУ
1	-	зам.	1.40-20	11.20		Многоквартирный дом с нежилыми помещениями по ул. Большая Краснофлотская в г. Смоленске
Изм.	Колыч.	Лист	Н док.	Подпись	Дата	
Разраб.	Саморига			10.20		Многоквартирный дом с нежилыми помещениями
Проверил	Саморига			10.20		
Н. контр.	Александрова			10.20		План благоустройства территории. М 1:500
						Стадия Лист Листов П 5
						ООО «СтройГрад»